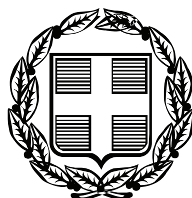


ΕΦΗΜΕΡΙΣ ΤΗΣ ΚΥΒΕΡΝΗΣΕΩΣ

ΤΗΣ ΕΛΛΗΝΙΚΗΣ ΔΗΜΟΚΡΑΤΙΑΣ

ΤΕΥΧΟΣ ΤΕΤΑΡΤΟ **Αρ. Φύλλου 497**

15 Οκτωβρίου 2007

ΑΠΟΦΑΣΕΙΣ

Αριθμ. 4741/Φ.Ε.70

Καθορισμός το πρώτον των ορίων αιγιαλού και δημιουργία ζώνης παραλίας στη θέση «Γάρδος», Πετριών, Δήμου Δυστίων, Ν. Ευβοίας

Ο ΓΕΝΙΚΟΣ ΓΡΑΜΜΑΤΕΑΣ
ΠΕΡΙΦΕΡΕΙΑΣ ΣΤΕΡΕΑΣ ΕΛΛΑΔΑΣ

Έχοντας υπ' όψη:

1. Τις διατάξεις του ν. 2971/2001 (ΦΕΚ 285 τ.Α/19.12.2001) «Περί αιγιαλού και παραλίας».

2. Τις διατάξεις του ν.δ. 439/1970 «περί συμπληρώσεως των διατάξεων περί αιγιαλού».

3. Τις διατάξεις του ν. 3200/1955 «περί διοικητικής αποκέντρωσης», όπως τροποποιήθηκαν και ισχύουν σήμερα με τα ν.δ. 532/1970, β.δ. 704/1970, β.δ. 705/1970, β.δ. 192/1972, π.δ. 71/1984, π.δ. 347/1986, ν. 2026/1992 και π.δ. 97/1993.

4. Την διάταξη του άρθρου 46 παρ. 21 του ν. 3220/2004 (ΦΕΚ 15 τ.Α΄/28.1.2004) δυνάμει της οποίας από 10.4.2004 αρμοδιότητες του Υπουργού Οικονομίας και Οικονομικών οι οποίες ανήκαν ή είχαν μεταβιβασθεί στους Νομάρχες μέχρι την έναρξη λειτουργίας των Νομαρχιακών Αυτοδιοικήσεων και αφορούν θέματα των Υπηρεσιών του Υπουργείου Οικονομίας και Οικονομικών, που εξαιρέθηκαν από την κατάργηση με τις διατάξεις της παραγράφου 2 του άρθρου 39 του ν. 2218/1994, περιέρχονται στον Γενικό Γραμματέα της Περιφέρειας.

5. Την υπ' αριθμ. 1063649/790/Α0006/3.8.2004 απόφαση του Υπουργού Οικονομίας και Οικονομικών «περί καταγραφής και διοικητικής κωδικοποίησης των αρμοδιοτήτων σε θέματα Υπηρεσιών του Υπουργείου Οικονομίας και Οικονομικών, που περιέρχονται στους Γεν. Γραμματείς Περιφερειών κατά τις διατάξεις της παρ. 21 του άρθρου 46 του ν. 3220/2004».

6. Τις υπ' αριθμ. 2434/27.5.2004 όπως τροποποιήθηκε με την υπ' αριθμ. 3009/11.11.2004 και υπ' αριθμ. 87/11.1.2005 αποφάσεις Γεν. Γραμματέα Περιφέρειας Στερεάς Ελλάδας στην οποία ορίζεται η ΔΔΕ/ΠΣΕ αρμόδια για την επικύρωση των ορίων αιγιαλού και παραλίας.

7. Την από 9.3.2007 έκθεση της κατά το άρθρο 3 του ν. 2971/2001 αρμόδιας Επιτροπής καθορισμού των ορίων του αιγιαλού-παραλίας-παλ. αιγιαλού, που καθόρισε το πρώτον τα όρια αιγιαλού-παραλίας στη θέση «Γάρδος», Πετριών, Δήμου Δυστίων, Ν. Ευβοίας

8. Το από τον Μάρτιο 2006, με κλίμακα 1:500 κτηματολογικό - υψομετρικό διάγραμμα της τοπογράφου μηχανικού Ασπασία Χρ. Μιμούση, σε μία (1) πινακίδα, που ελέγχθηκε για την ακρίβεια της αποτύπωσης την 17.3.2006 από τον Δ. Ξυγκόγιαννη, πτυχ. πολιτικό μηχανικό ΤΕ της ΤΥΔΚ και θεωρήθηκε την ίδια ημερομηνία από τον Ελευθέριο Κασιμάτη, τοπογράφο μηχανικό ΠΕ/Α, Προϊστάμενο της ΤΥΔΚ Ν. Ευβοίας, όπως ορίζουν οι διατάξεις του άρθρου 4 παρ.2 του ν. 2971/2001 και συνοδεύει την Έκθεση της προαναφερόμενης Επιτροπής.

9. Τη σύμφωνη γνώμη του Γενικού Επιτελείου Ναυτικού, που διατυπώθηκε στο υπ' αριθμ. Φ.544.5/501/07/Σ.8756/5.6.2007 έγγραφό του.

10. Το υπ' αριθμ. Φ.121/1231/13.9.2007 έγγραφο της Κτηματικής Υπηρεσίας Ν. Ευβοίας με το οποίο ζητείται η έκδοση της απόφασης, αποφασίζουμε:

1. Επικυρώνουμε την από 9.3.2007 έκθεση της κατά το άρθρο 3 του ν. 2971/2001 αρμόδιας Επιτροπής καθορισμού των ορίων του αιγιαλού-παραλίας-παλ. αιγιαλού «περί καθορισμού το πρώτον των ορίων αιγιαλού-παραλίας στη θέση «Γάρδος», Πετριών, Δήμου Δυστίων, Ν. Ευβοίας» καθώς και το από τον Μάρτιο 2006, κτηματολογικό-υψομετρικό διάγραμμα, που τη συνοδεύει, το οποίο συντάχθηκε από την τοπογράφο μηχανικό Ασπασία Χρ. Μιμούση, σε μία (1) πινακίδα, με κλίμακα 1:500, που ελέγχθηκε για την ακρίβεια της αποτύπωσης από τον Δ. Ξυγκόγιαννη, πτυχ. πολιτικό μηχανικό ΤΕ της ΤΥΔΚ την 17.3.2006 και θεωρήθηκε την ίδια ημερομηνία από τον Ελευθέριο Κασιμάτη, τοπογράφο μηχανικό ΠΕ/Α, Προϊστάμενο της ΤΥΔΚ Ν. Ευβοίας, όπως ορίζουν οι διατάξεις του άρθρου 4 παρ. 2 του ν. 2971/2001.

2. Στο παραπάνω κτηματολογικό διάγραμμα καθορίσθηκαν από την αρμόδια Επιτροπή, όπως πιο πάνω αναφέρεται:

α) η οριογραμμή του αιγιαλού με κόκκινη συνεχή πολυγωνική γραμμή με στοιχεία 1, 2, ..., 19, 20, της οποίας οι κορυφές εξασφαλίζονται με συντεταγμένες του κρατικού τριγωνομετρικού δικτύου.

β) η οριογραμμή της παραλίας με κίτρινη συνεχή πολυγωνική γραμμή με στοιχεία 1΄, 2΄, ... 19΄, 20΄, της

οποίας οι κορυφές εξασφαλίζονται με συντεταγμένες του κρατικού τριγωνομετρικού δικτύου. Η οριογραμμή παραλίας καθορίζεται κατά τρόπο που να απέχει παντού σταθερή απόσταση δεκαπέντε (15) μέτρων από την οριογραμμή του αιγιαλού, για να εξυπηρετηθούν οι σκοποί της παρ.2 του άρθρου 1 και της παρ. 3 του άρθρου 2 του ν. 2971/2001.

3. Αποφαίνεται ότι δεν υπάρχει παλαιός αιγιαλός.

4. Δεν εξαιρούνται οι κατασκευές (περιφράξεις) που βρίσκονται στη ζώνη παραλίας.

Η απόφαση αυτή μαζί με την έκθεση και το διάγραμμα που προαναφέραμε, να δημοσιευτούν στην Εφημερίδα της Κυβερνήσεως.

Λαμία, 24 Σεπτεμβρίου 2007

Ο Γενικός Γραμματέας Περιφέρειας
ΑΘΑΝΑΣΙΟΣ ΣΚΟΡΔΑΣ

ΕΚΘΕΣΗ ΕΠΙΤΡΟΠΗΣ ΚΑΘΟΡΙΣΜΟΥ ΟΡΙΩΝ ΑΙΓΙΑΛΟΥ ΠΑΡΑΛΙΑΣ ΠΑΛΑΙΟΥ ΑΙΓΙΑΛΟΥ

Για τον καθορισμό το πρώτον των ορίων αιγιαλού-παραλίας στη θέση «Γάρδος», Πετριών, Δήμου Δυστίων, Ν. Ευβοίας

Στη Χαλκίδα, σήμερα 9.3.2007, ημέρα Παρασκευή, οι υπογραφόμενοι:

1) Αθηνά Μπούρικα, τοπ/φος μηχ/κός ΠΕ/Α, Προϊσταμένη Κτηματικής Υπηρεσίας Ν. Ευβοίας, σαν Πρόεδρος.

2) Ελευθερία Γραμματικού, μηχ/κός τοπογραφίας ΤΕ/Γ, υπάλληλος Κτηματικής Υπηρεσίας Ν. Ευβοίας, σαν μέλος, (κωλυομένου του τακτικού μέλους).

3) Αναστάσιος Μερτζανίδης, υποπλ/ρχος Λ.Σ., Λιμενάρχης Υ/Λ.Χ Αλιβερίου, σαν μέλος.

4) Χαράλαμπος Σκούντζος, τοπ/φος μηχ/κός ΠΕ/Α, αναπλ/ρών Δ/ντήςΧΌ.Π., Νομ/κής Αυτ/σης Εύβοιας, σαν μέλος.

5) (Ο Δ/ντής ΠΕ.ΧΟ. Στ. Ελλάδας, που αποτελεί το 5ο μέλος, αν και προσκλήθηκε νόμιμα δεν προσήλθε)

που αποτελούμε την Επιτροπή καθορισμού ορίων αιγιαλού-παραλίας, η σύνθεση της οποίας καθορίστηκε βάσει των διατάξεων του άρθρου 3 του ν. 2971/2001 «περί αιγιαλού-παραλίας και άλλες διατάξεις» και με την υπ' αριθμ. 10547/31.7.2006 απόφαση του Γενικού Γραμματέα της Περιφέρειας Στερεάς Ελλάδας και την υπ' αριθμ. 1492/28.2.2007 τροποποιητική αυτής, συνήλθαμε στα Γραφεία της Κτηματικής Υπηρεσίας Ν. Ευβοίας κατόπιν της υπ' αριθμ. Φ93/οικ.6/6.3.2007 πρόσκλησης της Προέδρου της, για τον καθορισμό των ορίων αιγιαλού-παραλίας στη θέση Γάρδος, Πετριών, Δήμου Δυστίων, Ν. Ευβοίας.

Αφού λάβαμε υπόψη

1.- Το υπ' αριθμ. 3359/17.3.2006 έγγραφο της ΤΥΔΚ Ν. Ευβοίας, με το οποία διαβιβάζεται θεωρημένο διάγραμμα και ζητείται ο καθορισμός των ορίων αιγιαλού- παραλίας στην πιο πάνω περιοχή, με ενδιαφερόμενο τον Ανδρέα Κούρτη.

2.- Το από Μάρτιο 2006 τοπογραφικό διάγραμμα της τοπογράφου μηχανικού Ασπασίας Χρ. Μιμούση, με κλίμακα 1:500, σε μια (1) πινακίδα, που ελέγχθηκε για την ακρίβεια της αποτύπωσης την 17.3.2006 από τον Δημ. Ξυγκόγιαννη, πτυχ. πολ. μηχανικό ΤΕ της Τ.Υ.Δ.Κ. και θεωρήθηκε την ίδια ημερομηνία από τον Ελ. Κασιμάτη, τοπογράφο μηχανικό ΠΕ/Α, Προϊστάμενο της Τ.Υ.Δ.Κ. Ν. Ευβοίας, όπως ορίζουν οι διατάξεις του άρθρου 4 παρ.2 του ν. 2971/2001.

3.- Τις διατάξεις του ν. 2971/2001 (ΦΕΚ 285τ.Α΄/19.12.2001) «περί αιγιαλού-παραλίας».

4. Την από επιτόπιο μετάβαση κατά την 4.10.2006, ύστερα από την υπ' αριθμ. Φ93/24/29.9.2006 πρόσκληση των μελών, σχηματισθείσα αντίληψη για το πλάτος της βρεχόμενης ζώνης της ξηράς και άλλα συναφή στοιχεία, τα οποία προβλέπονται από το άρθρο 9 του ν. 2971/2001 και ειδικότερα:

α) τη γεωμορφολογία του εδάφους:

i) η μορφολογία της ακτής συνίσταται από βραχώδη πρανή με απότομες κλίσεις και ύψη στέψης που κυμαίνονται από 11 έως 30 μέτρα περίπου, πλην ενός μικρού αμμώδους κόλπου μεταξύ των κορυφών 11-15, όπου εκβάλλει μικρό ρέμα,

ii) της ακτής συνέχονται εκτάσεις λοφώδεις με έδαφος ημιβραχώδες που διέπονται από τις εκτός σχεδίου πολεοδομικές διατάξεις, αδόμητες με χρήση τουριστική και Β' κατοικίας,

iii) το φυσικό όριο βλάστησης συνίσταται από θαμνώδη φυσική βλάστηση (πουρνάρια, αγριελιές, σχίνα, ρύκια, σγάτζα),

β) το γεγονός ότι στην περιοχή δεν εντοπίστηκαν παράκτιοι φυσικοί πόροι,

γ) ότι η περιοχή είναι εκτεθειμένη σε νότιους, νοτιοανατολικούς και ανατολικούς ανέμους έντασης 7-9 Β,

δ) τη μορφολογία του πυθμένα ο οποίος συνίσταται από αμμώδη και βραχώδη σύσταση, με ήπιες κλίσεις μέχρι τα 3μ. βάθος, σε απόσταση 10μ. από την ακτή και απότομες κλίσεις στη συνέχεια και βάθη της τάξης των 50μ. σε απόσταση 100μ. από την ακτή,

ε) τον τομέα ανάπτυξης κυματισμού σε σχέση με το μέτωπο της ακτής, ότι δηλαδή πρόκειται για ακτή με μεγάλο ανάπτυγμα πελάγους που σε συνδυασμό με τους ισχυρούς ανέμους και τα μεγάλα βάθη να αναμένεται μεγάλη ένταση κυματικού πεδίου και ως εκ τούτου μεγάλο εύρος αιγιαλού,

στ) τη μη ύπαρξη τεχνικών έργων στην περιοχή,

ζ) τη μη ύπαρξη εγκεκριμένων χωροταξικών κατευθύνσεων και χρήσεων γης που επηρεάζουν την παράκτια ζώνη,

η) τη μη ύπαρξη καταγεγραμμένων δημοσίων κτημάτων, αρμοδιότητας Υπ. Οικονομίας και Οικονομικών, σε άμεση γειτνίαση με την παράκτια ζώνη,

θ) το ότι η περιοχή δεν έχει ενταχθεί στο Εθνικό Κτηματολόγιο,

ι) τη μη ύπαρξη ευπαθών οικοσυστημάτων και προστατευόμενων περιοχών.

5.- Την υπ' αριθμ. 17994/81/13.4.1982 (ΦΕΚ 347 τ.Δ΄/1982) απόφαση Νομάρχη Εύβοιας, με την οποία επικυρώθηκαν τα όρια αιγιαλού-παραλίας σε όμορη προς Β. περιοχή της εξεταζόμενης, καθώς και το διάγραμμα που τη συνοδεύει βάσει του οποίου έγινε η απαιτούμενη συναρμογή των κορυφών αιγιαλού-παραλίας.

6.- Την υπ' αριθμ. 6742/17.5.1982 (ΦΕΚ 346 τ.Δ΄/1982) απόφαση Νομάρχη Εύβοιας, με την οποία επικυρώθηκαν

τα όρια αιγιαλού-παραλίας σε όμορη προς Ν. περιοχή της εξεταζόμενης, καθώς και το διάγραμμα που τη συνοδεύει βάσει του οποίου έγινε η απαιτούμενη συναρμογή των κορυφών αιγιαλού-παραλίας.

7.- Για τον καθορισμό της οριογραμμής παραλίας η Επιτροπή αφού έλαβε υπόψη τις διατάξεις των άρθρων 1 (παρ. 2), 2 (παρ. 3) και 7 (παρ. 1 και 5) του ν. 2971/2001 και συνεκτιμώντας τα δεδομένα, ότι δηλαδή πρόκειται για περιοχή που διέπεται από τις εκτός σχεδίου πολεοδομικές διατάξεις, με τάσεις τουριστικής ανάπτυξης, προτείνει τη δημιουργία ζώνης παραλίας πλάτους δεκαπέντε (15) μέτρων, που θεωρείται απαραίτητη για την εξυπηρέπιση της επικοινωνίας της ξηράς με τη θάλασσα καθώς και για την εξυπηρέτηση άλλων κοινωφελών σκοπών για την εκτέλεση έργων υποδομής, ανάπλασης, πρόσβασης στην ακτή κ.λ.π.

Ύστερα από τα παραπάνω η Επιτροπή, αποφασίζει:

1) Καθορίζει επί του παραπάνω τοπογραφικού διαγράμματος:

α. Την οριογραμμή του αιγιαλού με κόκκινη συνεχή πολυγωνική γραμμή 1, 2 ...19, 20, της οποίας οι κορυφές εξασφαλίζονται με συντεταγμένες του κρατικού τριγωνομετρικού δικτύου.


β. Την οριογραμμή της παραλίας με κίτρινη συνεχή πολυγωνική γραμμή 1΄, 2΄...19΄, 20΄, της οποίας οι κορυφές εξασφαλίζονται με συντεταγμένες του κρατικού τριγωνομετρικού δικτύου. Η οριογραμμή παραλίας καθορίζεται κατά τρόπο που να απέχει απόσταση δεκαπέντε (15) μέτρων από την οριογραμμή του αιγιαλού, για να εξυπηρετηθούν οι σκοποί της παρ. 2 του άρθρου 1, της παρ. 3 του άρθρου 2 και της παρ.1 του άρθρου 7 του ν. 2971/2001.

2) Αποφαίνεται ότι δεν υπάρχει παλαιός αιγιαλός.


3) Δεν εξαιρούνται οι κατασκευές (περιφράξεις) που υπάρχουν στη ζώνη παραλίας.


Η Επιτροπή

ΑΘΗΝΑ ΜΠΟΥΡΙΚΑ
ΕΛΕΥΘΕΡΙΑ ΓΡΑΜΜΑΤΙΚΟΥ
ΑΝΑΣΤΑΣΙΟΣ ΜΕΡΤΖΑΝΙΔΗΣ
ΧΑΡΑΛΑΜΠΟΣ ΣΚΟΥΝΤΖΟΣ

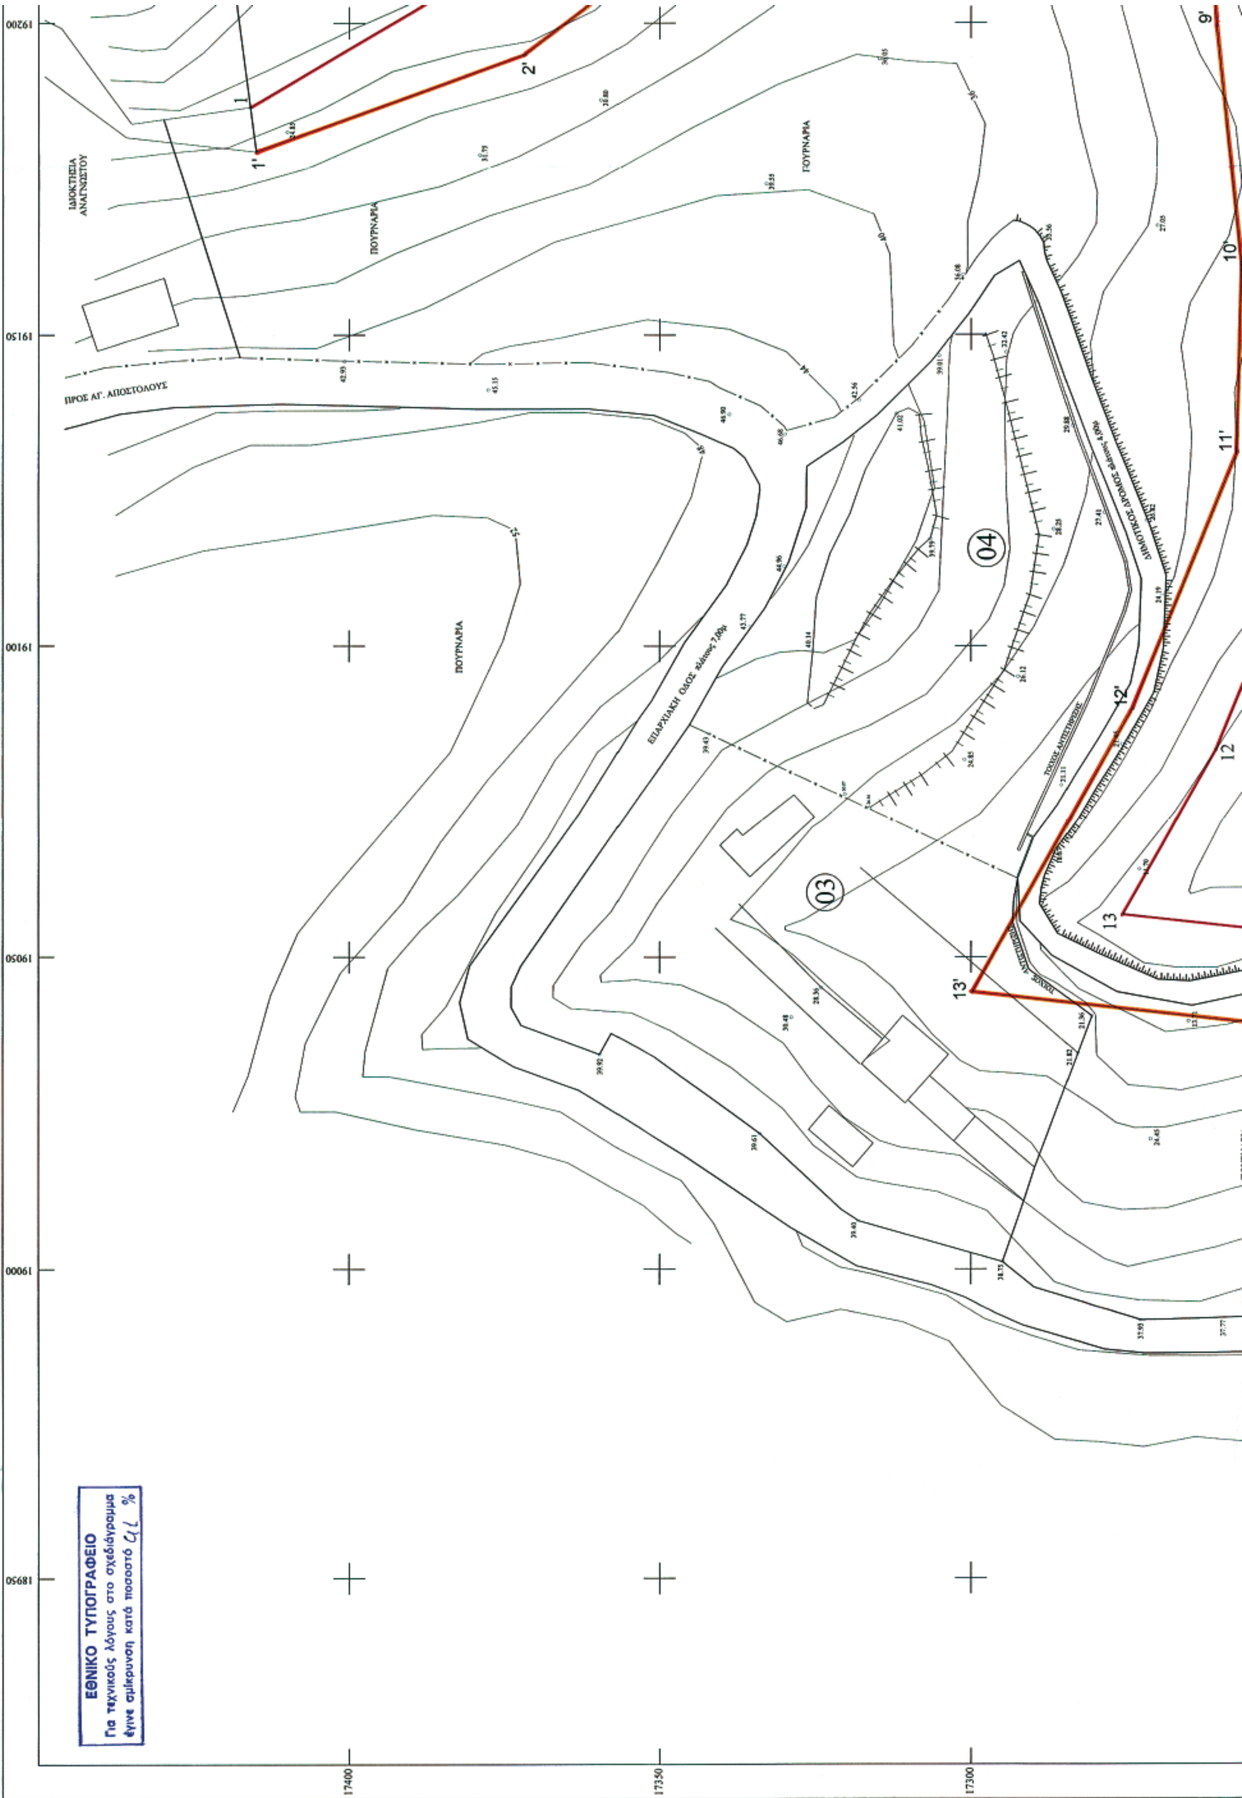


19200
19150
19100
19050
19000
18950
17400
17350
17300
ΙΔΙΟΚΤΗΣΙΑ ΑΝΑΓΝΩΣΤΟΥ
ΠΟΥΡΝΑΡΙΑ
ΠΡΟΣ ΑΓ. ΑΠΟΣΤΟΛΟΥΣ
ΕΠΑΡΧΙΑΚΗ ΟΔΟΣ
04
03
1
1'
2'
9'
10'
11'
12'
12
13
13'
ΕΘΝΙΚΟ ΤΥΠΟΓΡΑΦΕΙΟ
Για τεχνικούς λόγους στο σχεδιάγραμμα
έγινε σμίκρυνση κατά ποσοστό %

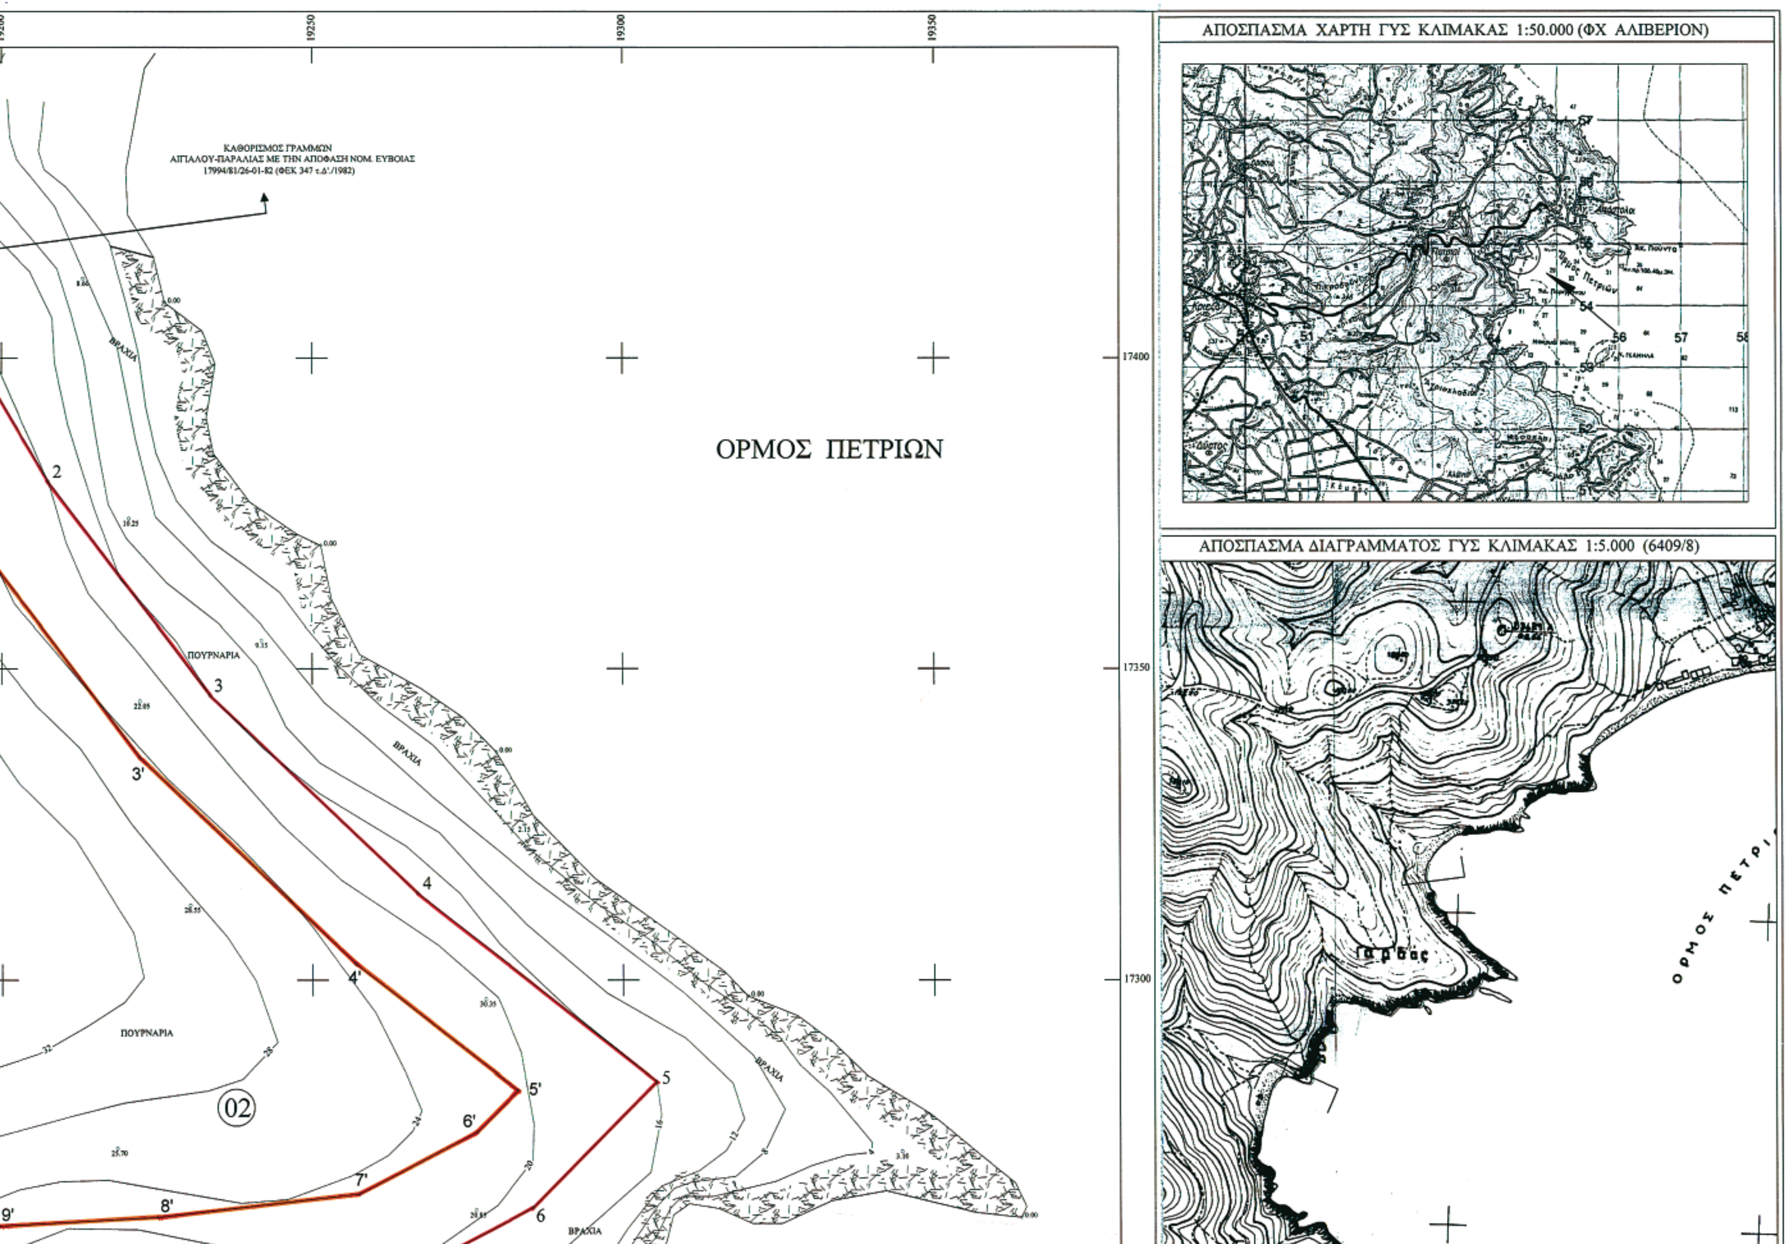
ΑΠΟΣΠΑΣΜΑ ΧΑΡΤΗ ΓΥΣ ΚΛΙΜΑΚΑΣ 1:50.000 (ΦΧ ΑΛΙΒΕΡΙΟΝ)
ΑΠΟΣΠΑΣΜΑ ΔΙΑΓΡΑΜΜΑΤΟΣ ΓΥΣ ΚΛΙΜΑΚΑΣ 1:5.000 (6409/8)
ΟΡΜΟΣ ΠΕΤΡΙΩΝ
ΚΑΘΟΡΙΣΜΟΣ ΓΡΑΜΜΩΝ
ΑΙΓΙΑΛΟΥ-ΠΑΡΑΛΙΑΣ ΜΕ ΤΗΝ ΑΠΟΦΑΣΗ ΝΟΜ. ΕΥΒΟΙΑΣ
17994/81/26-01-82 (ΦΕΚ 347 τ.Δ'/1982)
19200
19250
19300
19350
17400
17350
17300
ΒΡΑΧΙΑ
ΠΟΥΡΝΑΡΙΑ
02

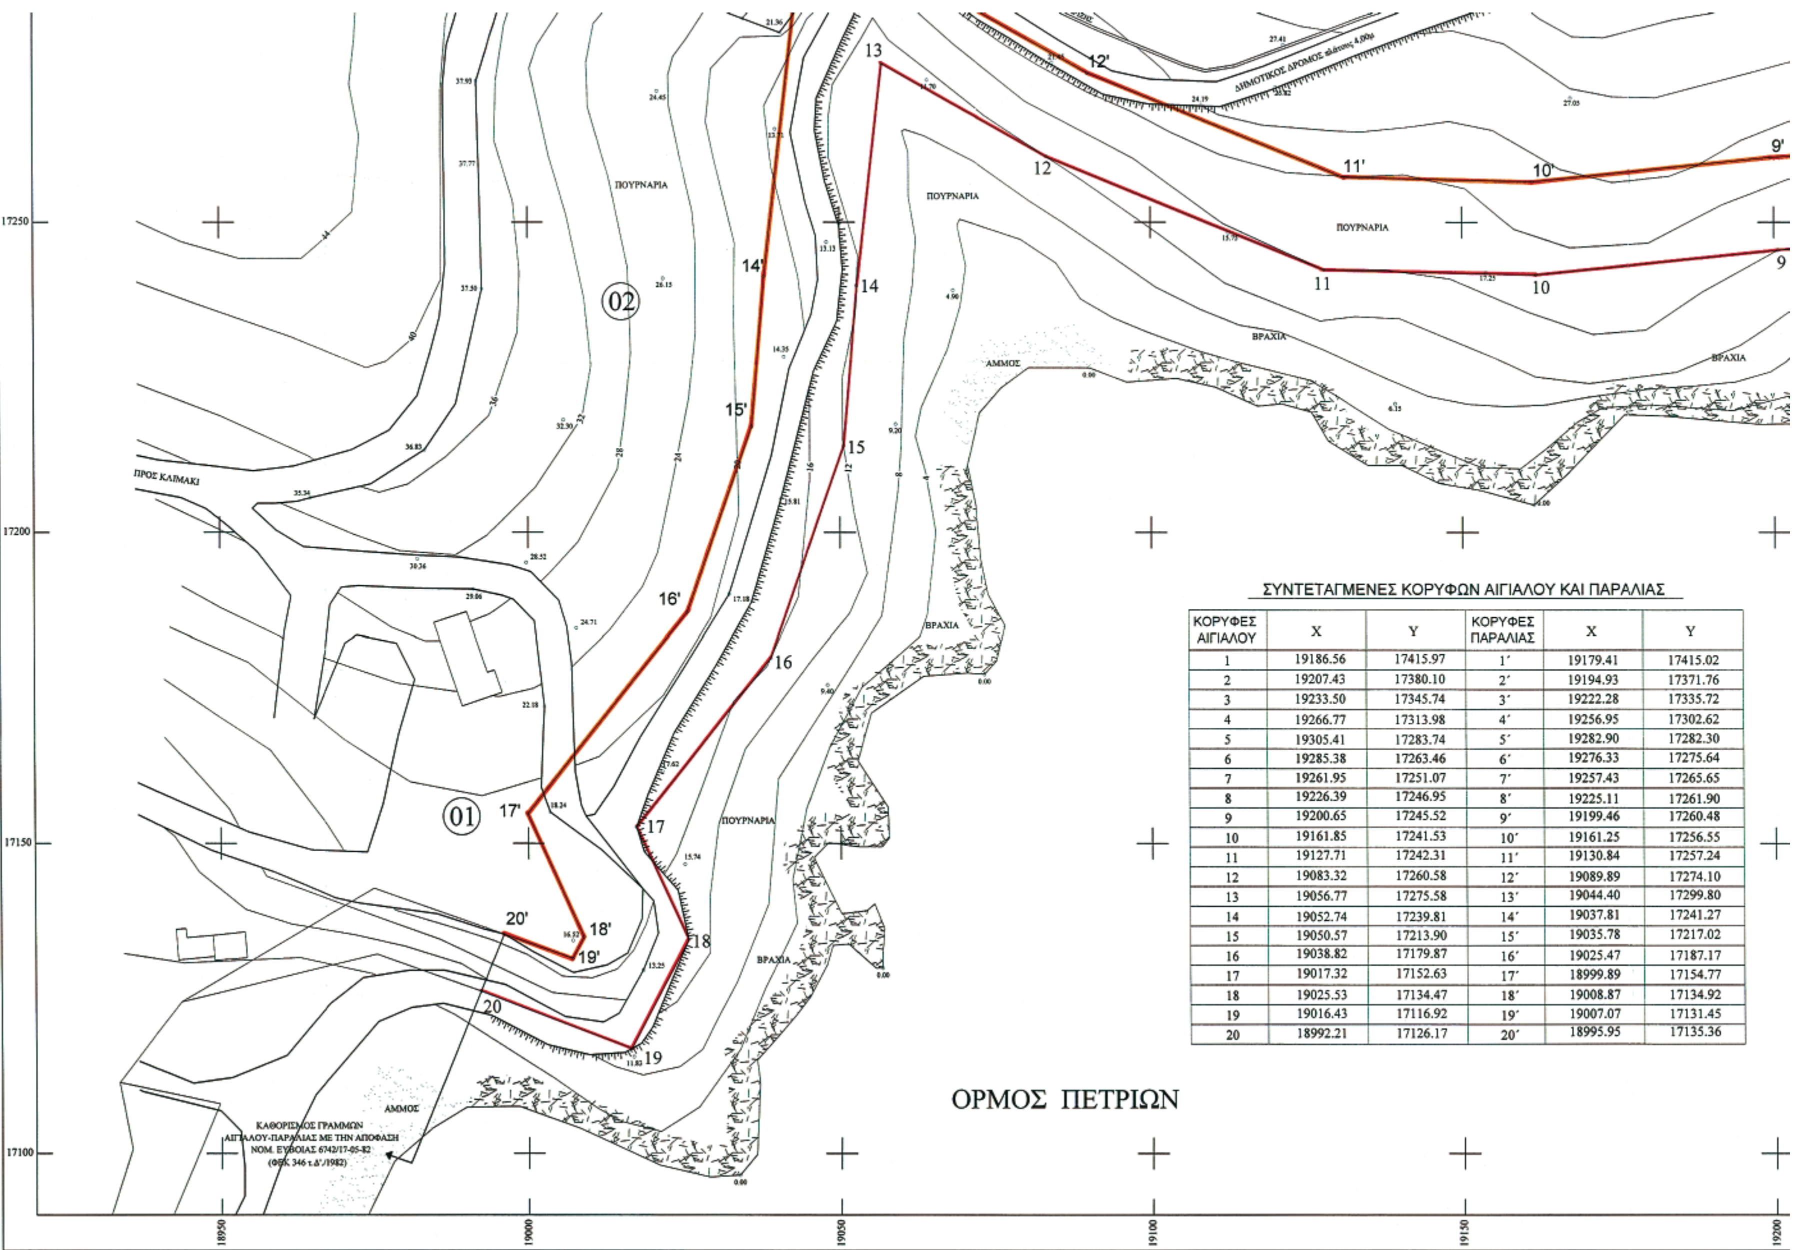

ΣΥΝΤΕΤΑΓΜΕΝΕΣ ΚΟΡΥΦΩΝ ΑΙΓΙΑΛΟΥ ΚΑΙ ΠΑΡΑΛΙΑΣ

ΚΟΡΥΦΕΣ ΑΙΓΙΑΛΟΥ	X	Y	ΚΟΡΥΦΕΣ ΠΑΡΑΛΙΑΣ	X	Y
1	19186.56	17415.97	1΄	19179.41	17415.02
2	19207.43	17380.10	2΄	19194.93	17371.76
3	19233.50	17345.74	3΄	19222.28	17335.72
4	19266.77	17313.98	4΄	19256.95	17302.62
5	19305.41	17283.74	5΄	19282.90	17282.30
6	19285.38	17263.46	6΄	19276.33	17275.64
7	19261.95	17251.07	7΄	19257.43	17265.65
8	19226.39	17246.95	8΄	19225.11	17261.90
9	19200.65	17245.52	9΄	19199.46	17260.48
10	19161.85	17241.53	10΄	19161.25	17256.55
11	19127.71	17242.31	11΄	19130.84	17257.24
12	19083.32	17260.58	12΄	19089.89	17274.10
13	19056.77	17275.58	13΄	19044.40	17299.80
14	19052.74	17239.81	14΄	19037.81	17241.27
15	19050.57	17213.90	15΄	19035.78	17217.02
16	19038.82	17179.87	16΄	19025.47	17187.17
17	19017.32	17152.63	17΄	18999.89	17154.77
18	19025.53	17134.47	18΄	19008.87	17134.92
19	19016.43	17116.92	19΄	19007.07	17131.45
20	18992.21	17126.17	20΄	18995.95	17135.36

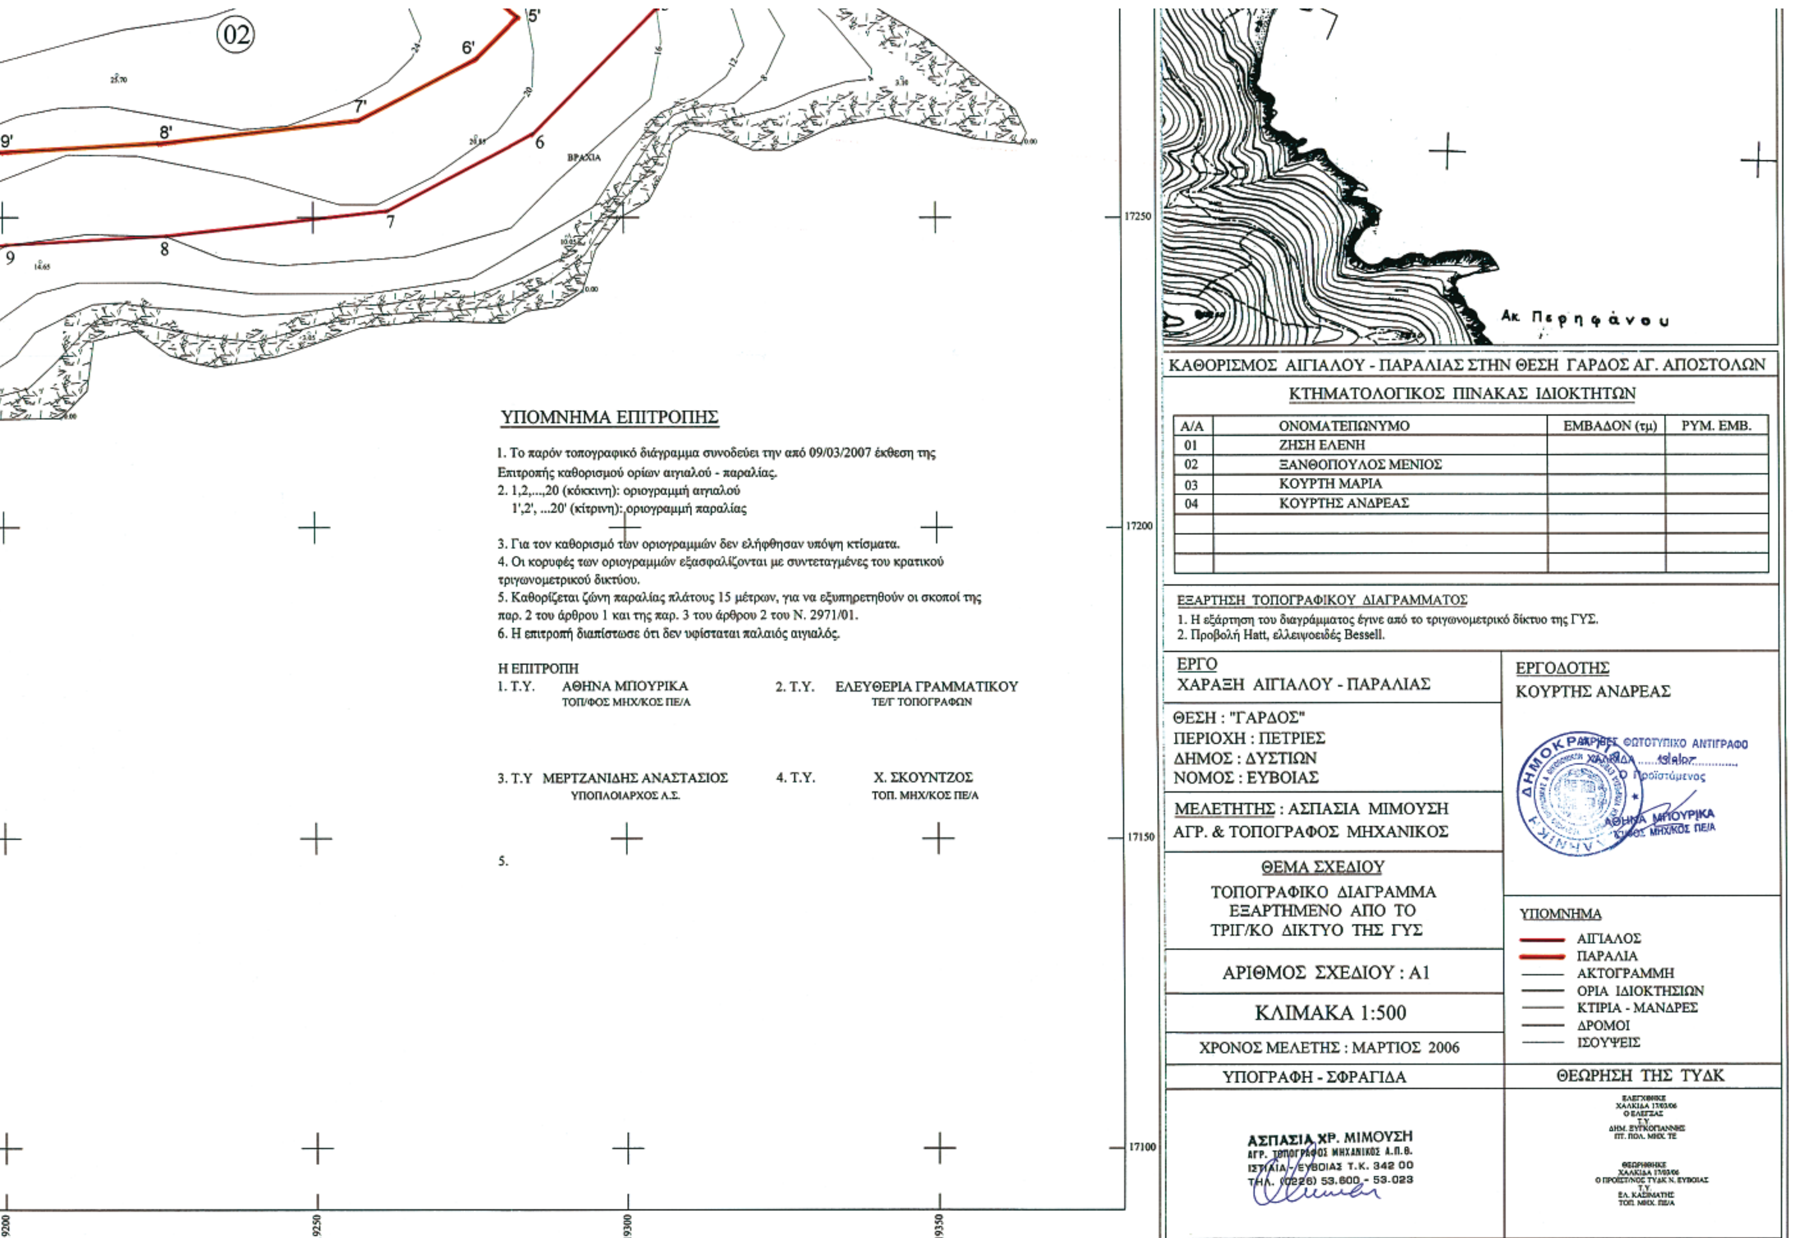
02
ΒΡΑΧΙΑ
Ακ. Περηφάνου
ΥΠΟΜΝΗΜΑ ΕΠΙΤΡΟΠΗΣ
1. Το παρόν τοπογραφικό διάγραμμα συνοδεύει την από 09/03/2007 έκθεση της Επιτροπής καθορισμού ορίων αιγιαλού - παραλίας.
2. 1,2,...,20 (κόκκινη): οριογραμμή αιγιαλού
1',2', ...20' (κίτρινη): οριογραμμή παραλίας
3. Για τον καθορισμό των οριογραμμών δεν ελήφθησαν υπόψη κτίσματα.
4. Οι κορυφές των οριογραμμών εξασφαλίζονται με συντεταγμένες του κρατικού τριγωνομετρικού δικτύου.
5. Καθορίζεται ζώνη παραλίας πλάτους 15 μέτρων, για να εξυπηρετηθούν οι σκοποί της παρ. 2 του άρθρου 1 και της παρ. 3 του άρθρου 2 του Ν. 2971/01.
6. Η επιτροπή διαπίστωσε ότι δεν υφίσταται παλαιός αιγιαλός.
Η ΕΠΙΤΡΟΠΗ
1. Τ.Υ. ΑΘΗΝΑ ΜΠΟΥΡΙΚΑ ΤΟΠ/ΦΟΣ ΜΗΧ/ΚΟΣ ΠΕ/Α
2. Τ.Υ. ΕΛΕΥΘΕΡΙΑ ΓΡΑΜΜΑΤΙΚΟΥ ΤΕ/Τ ΤΟΠΟΓΡΑΦΩΝ
3. Τ.Υ ΜΕΡΤΖΑΝΙΔΗΣ ΑΝΑΣΤΑΣΙΟΣ ΥΠΟΠΛΟΙΑΡΧΟΣ Λ.Σ.
4. Τ.Υ. Χ. ΣΚΟΥΝΤΖΟΣ ΤΟΠ. ΜΗΧ/ΚΟΣ ΠΕ/Α
5.
ΚΑΘΟΡΙΣΜΟΣ ΑΙΓΙΑΛΟΥ - ΠΑΡΑΛΙΑΣ ΣΤΗΝ ΘΕΣΗ ΓΑΡΔΟΣ ΑΓ. ΑΠΟΣΤΟΛΩΝ
ΚΤΗΜΑΤΟΛΟΓΙΚΟΣ ΠΙΝΑΚΑΣ ΙΔΙΟΚΤΗΤΩΝ
Α/Α | ΟΝΟΜΑΤΕΠΩΝΥΜΟ | ΕΜΒΑΔΟΝ (τμ) | ΡΥΜ. ΕΜΒ.
01 ΖΗΣΗ ΕΛΕΝΗ
02 ΞΑΝΘΟΠΟΥΛΟΣ ΜΕΝΙΟΣ
03 ΚΟΥΡΤΗ ΜΑΡΙΑ
04 ΚΟΥΡΤΗΣ ΑΝΔΡΕΑΣ
ΕΞΑΡΤΗΣΗ ΤΟΠΟΓΡΑΦΙΚΟΥ ΔΙΑΓΡΑΜΜΑΤΟΣ
1. Η εξάρτηση του διαγράμματος έγινε από το τριγωνομετρικό δίκτυο της ΓΥΣ.
2. Προβολή Hatt, ελλειψοειδές Bessell.
ΕΡΓΟ
ΧΑΡΑΞΗ ΑΙΓΙΑΛΟΥ - ΠΑΡΑΛΙΑΣ
ΕΡΓΟΔΟΤΗΣ
ΚΟΥΡΤΗΣ ΑΝΔΡΕΑΣ
ΘΕΣΗ : "ΓΑΡΔΟΣ"
ΠΕΡΙΟΧΗ : ΠΕΤΡΙΕΣ
ΔΗΜΟΣ : ΔΥΣΤΙΩΝ
ΝΟΜΟΣ : ΕΥΒΟΙΑΣ
ΜΕΛΕΤΗΤΗΣ : ΑΣΠΑΣΙΑ ΜΙΜΟΥΣΗ
ΑΓΡ. & ΤΟΠΟΓΡΑΦΟΣ ΜΗΧΑΝΙΚΟΣ
ΘΕΜΑ ΣΧΕΔΙΟΥ
ΤΟΠΟΓΡΑΦΙΚΟ ΔΙΑΓΡΑΜΜΑ ΕΞΑΡΤΗΜΕΝΟ ΑΠΟ ΤΟ ΤΡΙΓ/ΚΟ ΔΙΚΤΥΟ ΤΗΣ ΓΥΣ
ΑΡΙΘΜΟΣ ΣΧΕΔΙΟΥ : Α1
ΚΛΙΜΑΚΑ 1:500
ΧΡΟΝΟΣ ΜΕΛΕΤΗΣ : ΜΑΡΤΙΟΣ 2006
ΥΠΟΓΡΑΦΗ - ΣΦΡΑΓΙΔΑ
ΑΣΠΑΣΙΑ ΧΡ. ΜΙΜΟΥΣΗ
ΑΓΡ. ΤΟΠΟΓΡΑΦΟΣ ΜΗΧΑΝΙΚΟΣ Α.Π.Θ.
ΙΣΤΙΑΙΑ - ΕΥΒΟΙΑΣ Τ.Κ. 342 00
ΤΗΛ. (0226) 53.600 - 53.023
ΑΚΡΙΒΕΣ ΦΩΤΟΤΥΠΙΚΟ ΑΝΤΙΓΡΑΦΟ
ΧΑΛΚΙΔΑ 18/8/07
Ο Προϊστάμενος
ΑΘΗΝΑ ΜΠΟΥΡΙΚΑ
ΤΟΠ/ΦΟΣ ΜΗΧ/ΚΟΣ ΠΕ/Α
ΥΠΟΜΝΗΜΑ
ΑΙΓΙΑΛΟΣ
ΠΑΡΑΛΙΑ
ΑΚΤΟΓΡΑΜΜΗ
ΟΡΙΑ ΙΔΙΟΚΤΗΣΙΩΝ
ΚΤΙΡΙΑ - ΜΑΝΔΡΕΣ
ΔΡΟΜΟΙ
ΙΣΟΥΨΕΙΣ
ΘΕΩΡΗΣΗ ΤΗΣ ΤΥΔΚ
ΕΛΕΓΧΘΗΚΕ
ΧΑΛΚΙΔΑ 17/03/06
Ο ΕΛΕΓΞΑΣ
Τ.Υ.
ΔΗΜ. ΕΥΓΚΟΓΙΑΝΝΗΣ
ΠΤ. ΠΟΛ. ΜΗΧ. ΤΕ
ΕΛ. ΚΑΣΙΜΑΤΗΣ
ΤΟΠ. ΜΗΧ. ΠΕ/Α
17250
17200
17150
17100
19200
19250
19300
19350

ΕΘΝΙΚΟ ΤΥΠΟΓΡΑΦΕΙΟ

ΕΦΗΜΕΡΙΣ ΤΗΣ ΚΥΒΕΡΝΗΣΕΩΣ

ΠΕΡΙΦΕΡΕΙΑΚΑ ΓΡΑΦΕΙΑ ΠΩΛΗΣΗΣ Φ.Ε.Κ.

ΘΕΣΣΑΛΟΝΙΚΗ - Βασ. Όλγας 227	**23104 23956**	**ΛΑΡΙΣΑ** - Διοικητήριο	**2410 597449**
ΠΕΙΡΑΙΑΣ - Ευριπίδου 63	**210 4135228**	**ΚΕΡΚΥΡΑ** - Σαμαρά 13	**26610 89122**
ΠΑΤΡΑ - Κορίνθου 327	**2610 638109**	**ΗΡΑΚΛΕΙΟ** - Πεδιάδος 2	**2810 300781**
ΙΩΑΝΝΙΝΑ - Διοικητήριο	**26510 87215**	**ΜΥΤΙΛΗΝΗ** - Πλ. Κωνσταντινουπόλεως 1	**22510 46654**
ΚΟΜΟΤΗΝΗ - Δημοκρατίας 1	**25310 22858**		

ΤΙΜΗ ΠΩΛΗΣΗΣ ΦΥΛΛΩΝ ΤΗΣ ΕΦΗΜΕΡΙΔΟΣ ΤΗΣ ΚΥΒΕΡΝΗΣΕΩΣ

Σε έντυπη μορφή

- Για τα Φ.Ε.Κ. από 1 μέχρι 16 σελίδες σε 1 €, προσαυξανόμενη κατά 0,20 € για κάθε επιπλέον οκτασέλιδο ή μέρος αυτού.
- Για τα φωτοαντίγραφα Φ.Ε.Κ. σε 0,15 € ανά σελίδα.

Σε μορφή DVD/CD

Τεύχος	Ετήσια έκδοση	Τριμηνιαία έκδοση	Μηνιαία έκδοση
Α΄	150 €	40 €	15 €
Β΄	300 €	80 €	30 €
Γ΄	50 €	-	-
Υ.Ο.Δ.Δ.	50 €	-	-
Δ΄	110 €	30 €	-

Τεύχος	Ετήσια έκδοση	Τριμηνιαία έκδοση	Μηνιαία έκδοση
Α.Α.Π.	110 €	30 €	-
Ε.Β.Ι.	100 €	-	-
Α.Ε.Δ.	5 €	-	-
Δ.Δ.Σ.	200 €	-	20 €
Α.Ε. - Ε.Π.Ε. και **Γ.Ε.ΜΗ.**	-	-	100 €

- Η τιμή πώλησης μεμονωμένων Φ.Ε.Κ. σε μορφή cd-rom από εκείνα που διατίθενται σε ψηφιακή μορφή και μέχρι 100 σελίδες, σε 5 € προσαυξανόμενη κατά 1 € ανά 50 σελίδες.
- Η τιμή πώλησης σε μορφή cd-rom/dvd, δημοσιευμάτων μιας εταιρείας στο τεύχος Α.Ε.-Ε.Π.Ε. και Γ.Ε.ΜΗ. σε 5 € ανά έτος.

ΠΑΡΑΓΓΕΛΙΑ ΚΑΙ ΑΠΟΣΤΟΛΗ Φ.Ε.Κ.: Τηλεφωνικά: 210 4071010 - fax: 210 4071010 - internet: http://www.et.gr

ΕΤΗΣΙΕΣ ΣΥΝΔΡΟΜΕΣ Φ.Ε.Κ.

Τεύχος	Έντυπη μορφή	Ψηφιακή Μορφή
Α΄	225 €	190 €
Β΄	320 €	225 €
Γ΄	65 €	Δωρεάν
Υ.Ο.Δ.Δ.	65 €	Δωρεάν
Δ΄	160 €	80 €
Α.Α.Π.	160 €	80 €
Ε.Β.Ι.	65 €	33 €

Τεύχος	Έντυπη μορφή	Ψηφιακή Μορφή
Α.Ε.Δ.	10 €	Δωρεάν
Α.Ε. - Ε.Π.Ε. και **Γ.Ε.ΜΗ.**	2.250 €	645 €
Δ.Δ.Σ.	225 €	95 €
Α.Σ.Ε.Π.	70€	Δωρεάν
Ο.Π.Κ.	-	Δωρεάν
Α΄+ Β΄+ Δ΄ + Α.Α.Π.	-	450 €

- Το τεύχος Α.Σ.Ε.Π. (έντυπη μορφή) θα αποστέλλεται σε συνδρομητές ταχυδρομικά, με την επιβάρυνση των 70 €, ποσό το οποίο αφορά τα ταχυδρομικά έξοδα.
- Για την παροχή πρόσβασης μέσω διαδικτύου σε Φ.Ε.Κ. προηγουμένων ετών και συγκεκριμένα στα τεύχη: **α)** Α, Β, Δ, Α.Α.Π., Ε.Β.Ι. και Δ.Δ.Σ., η τιμή προσαυξάνεται, πέραν του ποσού της ετήσιας συνδρομής του 2007, κατά 40 € ανά έτος και ανά τεύχος και **β)** για το τεύχος Α.Ε.-Ε.Π.Ε. & Γ.Ε.ΜΗ., κατά 60 € ανά έτος παλαιότητας.

* Η καταβολή γίνεται σε όλες τις Δημόσιες Οικονομικές Υπηρεσίες (Δ.Ο.Υ.). Το πρωτότυπο διπλότυπο (έγγραφο αριθμ. πρωτ. 9067/28.2.2005 2η Υπηρεσία Επιτρόπου Ελεγκτικού Συνεδρίου) με φροντίδα των ενδιαφερομένων, πρέπει να αποστέλλεται ή να κατατίθεται στο Εθνικό Τυπογραφείο (Καποδιστρίου 34, Τ.Κ. 104 32 Αθήνα).

* Σημειώνεται ότι φωτοαντίγραφα διπλοτύπων, ταχυδρομικές Επιταγές για την εξόφληση της συνδρομής, δεν γίνονται δεκτά και θα επιστρέφονται.

* Οι οργανισμοί τοπικής αυτοδιοίκησης, τα νομικά πρόσωπα δημοσίου δικαίου, τα μέλη της Ένωσης Ιδιοκτητών Ημερησίου Τύπου Αθηνών και Επαρχίας, οι τηλεοπτικοί και ραδιοφωνικοί σταθμοί, η Ε.Σ.Η.Ε.Α., τα τριτοβάθμια συνδικαλιστικά Όργανα και οι τριτοβάθμιες επαγγελματικές ενώσεις δικαιούνται έκπτωσης πενήντα τοις εκατό (50%) επί της ετήσιας συνδρομής (τρέχον έτος + παλαιότητα).

* Το ποσό υπέρ Τ.Α.Π.Ε.Τ. [5% επί του ποσού συνδρομής (τρέχον έτος + παλαιότητα)], καταβάλλεται ολόκληρο (Κ.Α.Ε. 3512) και υπολογίζεται πριν την έκπτωση.

* Στην Ταχυδρομική συνδρομή του τεύχους Α.Σ.Ε.Π. δεν γίνεται έκπτωση.

Πληροφορίες για δημοσιεύματα που καταχωρούνται στα Φ.Ε.Κ. στο τηλ.: 210 5279000.
Φωτοαντίγραφα παλαιών Φ.Ε.Κ.: Μάρνη 8 τηλ.: 210 8220885, 210 8222924, 210 5279050.
Οι πολίτες έχουν τη δυνατότητα ελεύθερης ανάγνωσης των δημοσιευμάτων που καταχωρούνται σε όλα τα τεύχη της Εφημερίδας της Κυβερνήσεως πλην εκείνων που καταχωρούνται στο τεύχος Α.Ε.-Ε.Π.Ε και Γ.Ε.ΜΗ., από την ιστοσελίδα του Εθνικού Τυπογραφείου (www.et.gr).

Οι υπηρεσίες εξυπηρέτησης πολιτών λειτουργούν καθημερινά από 08:00 μέχρι 13:00



ΑΠΟ ΤΟ ΕΘΝΙΚΟ ΤΥΠΟΓΡΑΦΕΙΟ
ΚΑΠΟΔΙΣΤΡΙΟΥ 34 * ΑΘΗΝΑ 104 32 * ΤΗΛ. 210 52 79 000 * FAX 210 52 21 004
ΗΛΕΚΤΡΟΝΙΚΗ ΔΙΕΥΘΥΝΣΗ: http://www.et.gr – e-mail: webmaster.et@et.gr